



Palazzo 6 luglio 97

Mor: Giunta Municipale di
Padermo Dugnano


Il sottoscritto Sac. Mattarelli Cesare,
Paroco di Palazzo Mitanes fa rispettosa istan-
za a codesta Mor. Giunta Municipale perché gli
venga rilasciato nulla osta per la costruzione di
un edificio (di cui si unisce disegno) ad uso: del
piccolo terreno per Oratorio; del piccolo terreno
per la scuola di disegno; della parte a po-
nente per l'abitazione del Rev. Coadiutore.
Il lavoro è affidato alla Spettabile Impresa Cusi-
gini -

D. 104


Comanda inoltre il sottoscritto di poter usu-
fruire parte della sede comunale per l'implan-
to delle imballature, ritenendosi di ciò, fin
d'ora, responsabili dei sinistri che potessero
eventualmente accadere -

Con osservanza

Sac. Mattarelli

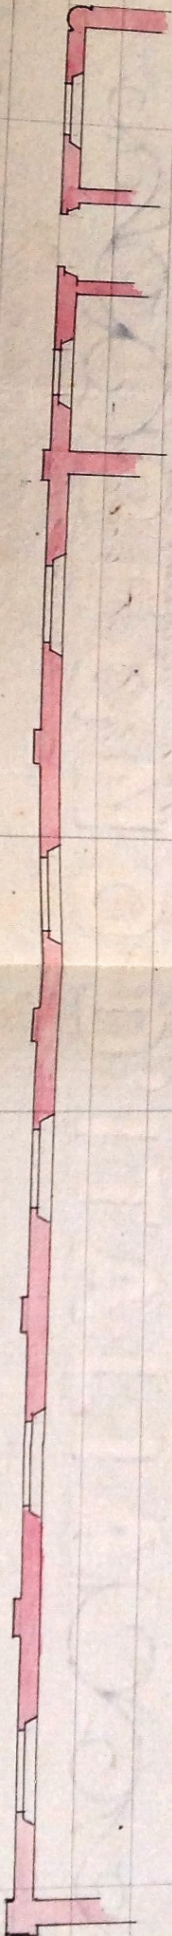

Scala 1:100

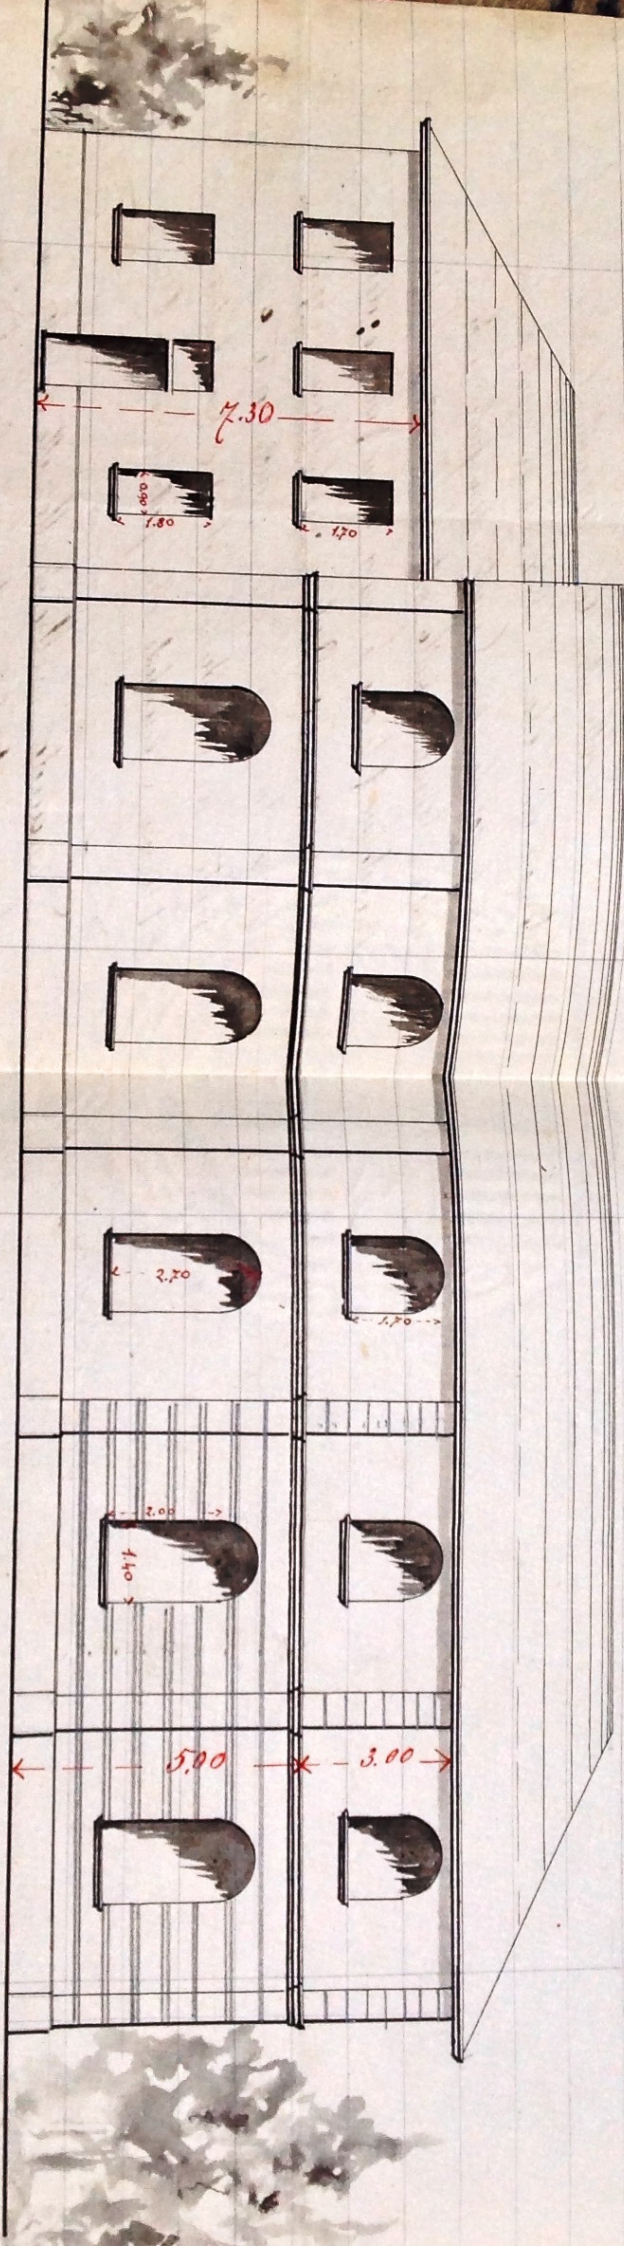

N.º 459

Di 11 Luglio 1907

Edilizia

Di 11 Luglio 1907

Rev.^{mo} Sig. Parroco
di Palaxxolo

Questo Municipio ha trovato regolare la fronte del nuovo carreggiato da costruirsi verso la Via Umberto I.º ad neo Vittorio, vuole di disegno e abitarione del Rev.^{to} Coadiutore, come da disegno annesso alla domanda e volgersi me: ricorda solo l'obbligo dei tubi conduttori dell'acqua piovana dalla gronda del tetto al suolo stradale, da applicarsi lungo il muro dello stesso edificio.

E' accordato l'occupazione provvisoria delle stive di sede comunale per l'impianto delle antracite che devono sostenere i ponti da fabbrica, purchè questi siano muniti degli opportuni regali come a pratica.

Il Sindaco